

福岡県立大学体育館床改修工事

図面リスト		
区分	図面番号	図面名称
建 築 工 事	A- 1	改修工事等特記仕様書
	2	付近見取図・配置図
	3	平面図
	4	断面図
	5	矩計図

熊平建築設計事務所

福岡県改修工事特記仕様書


1) 工事概要
1. 工事名称 福岡県立大学体育館床改修工事
2. 工事場所 福岡県田川市伊田4395番地
3. 工事概要 内部改修
4. 別途工事
5. その他 (O印のついたものを適用する。)
2) 建築工事仕様
1. 標準仕様
2. 特記仕様

表形式の特記事項
1) 適用基準等
2) 補足基準等
3) 適用範囲等
4) 現場に常備する図書等
5) 工事実績サービス (CORINS)への登録
6) 施工体制台帳
7) 実施工程表
8) 余裕期間
9) 工事の記録
10) 電気保安技術者
11) 施工条件

12) 施工中の安全確保
13) 建設リサイクル法
14) 建設副産物の処理について
15) 施工中の環境保全等
16) 再資源利用(促進)
17) 建築材料等
18) 施工数量調査
19) 技能士
20) 施工の検査等
21) ホルムアルデヒド及び揮発性有機化合物の測定


22) 完成図等
23) 保全に関する資料
24) 設計G/L
25) 過積載の防止
26) 解体等工事の範囲
27) 敷地に関する調査
28) 原形復旧
29) 設備工事との取合い
30) 風速及び地表面粗度区分
31) 接着剤
32) 総合図での調整
33) 参考図の取り扱い
34) 竣工後の調査
35) 足場その他
36) 養生
37) 仮設間仕切り

4) 監督員事務所
5) 工事用水
6) 工事用電力
7) 総合設計図書
8) 危険防止
9) 構台
10) 工事表示板等
11) 工事車両の出入口
6) 1) 既存床の撤去
2) 接着剤
3) ビニル床シート張り
4) ビニル床タイル張り
5) ビニル幅木
6) カーペット敷き
7) 合成樹脂塗床
8) 防塵用塗料塗布
9) フローリング張り
10) 体育館用フローリング張り

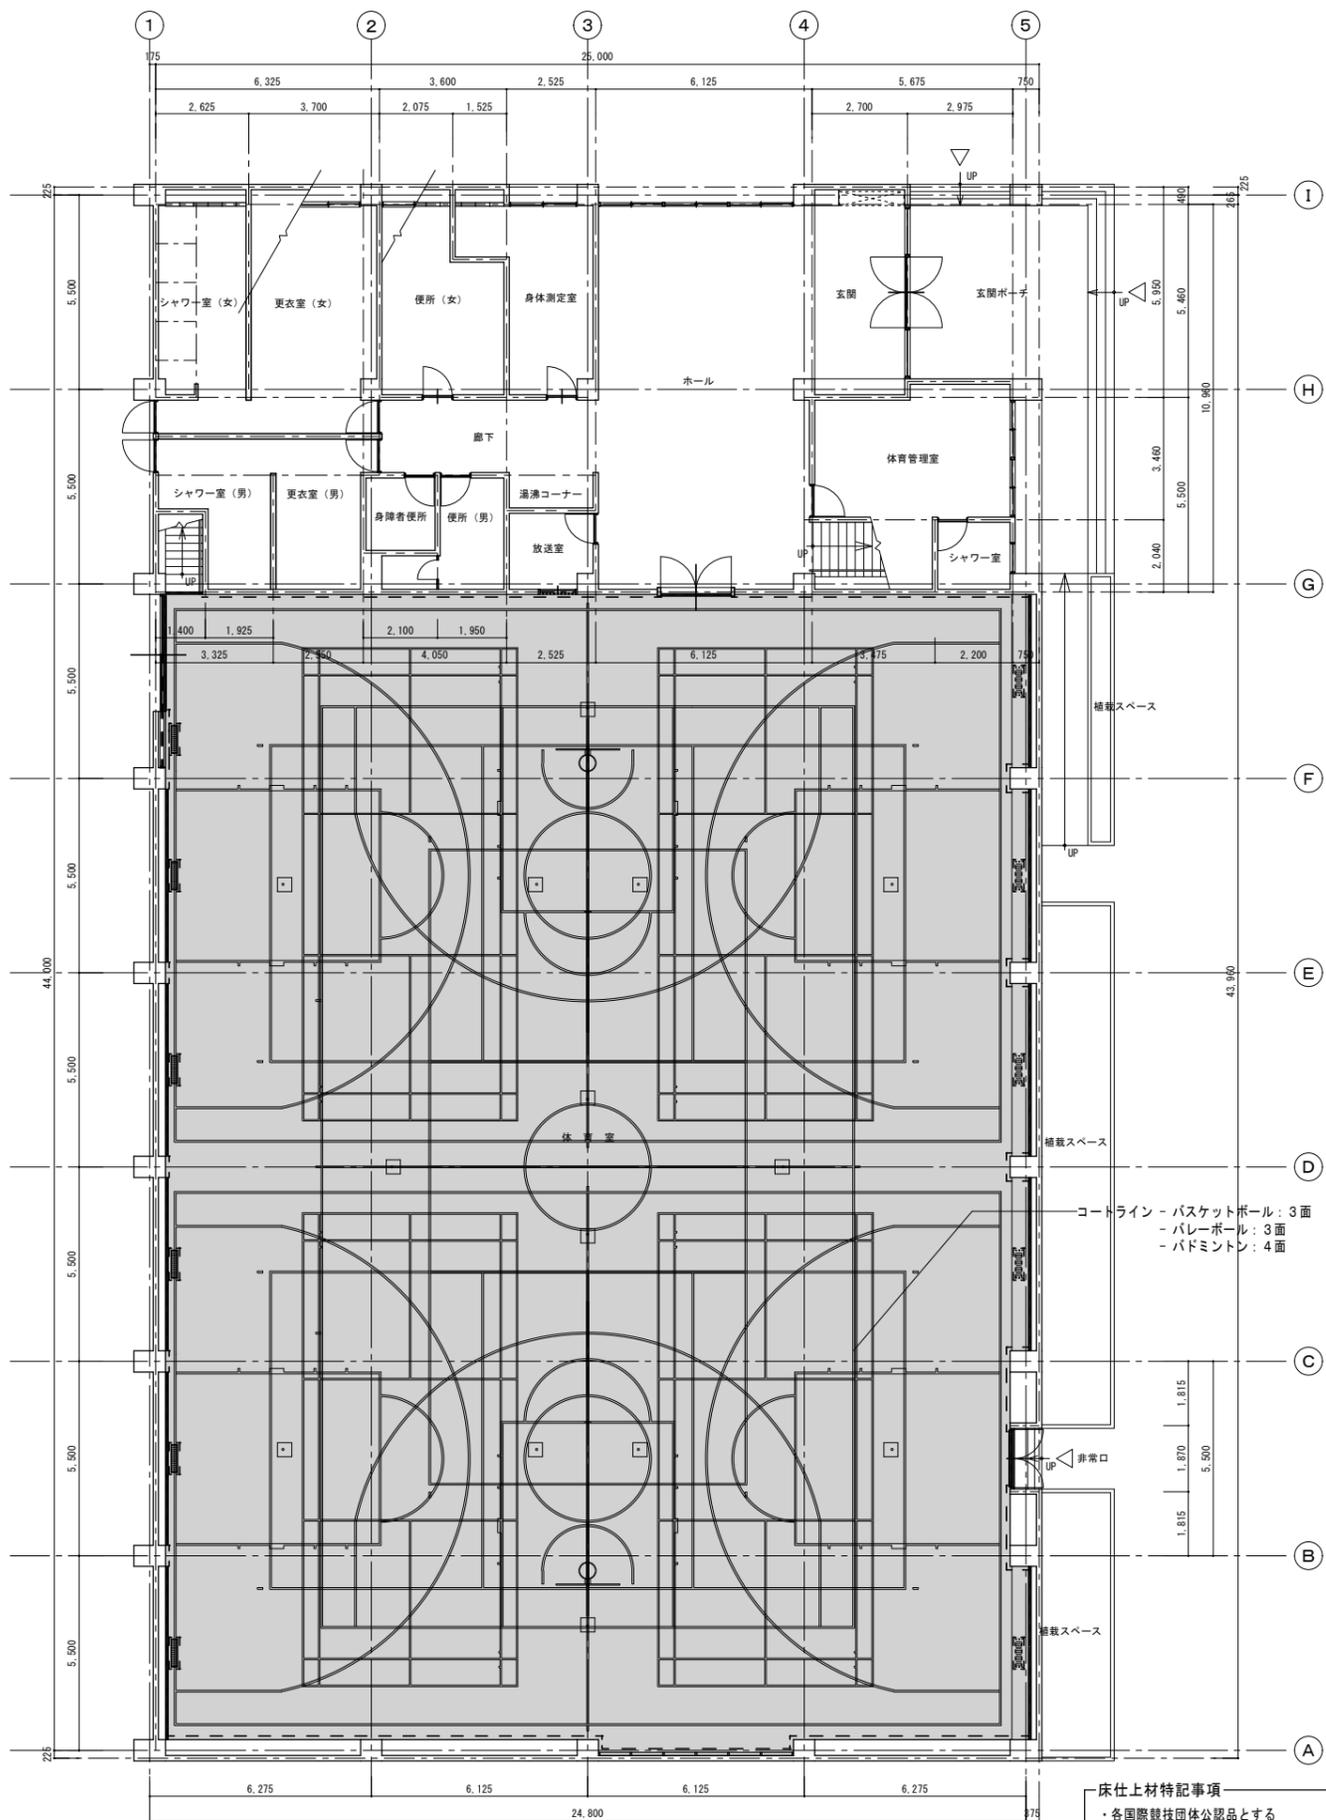

1階平面図 S=1/100

床仕上材特記事項
 ・各国際競技団体公認品とする
 ・ノンワックス、フリーメンテナンスの製品とする
 ・クリヤマジャパン(株) Taraflex Multi-Use 6.2mm 同等品とする

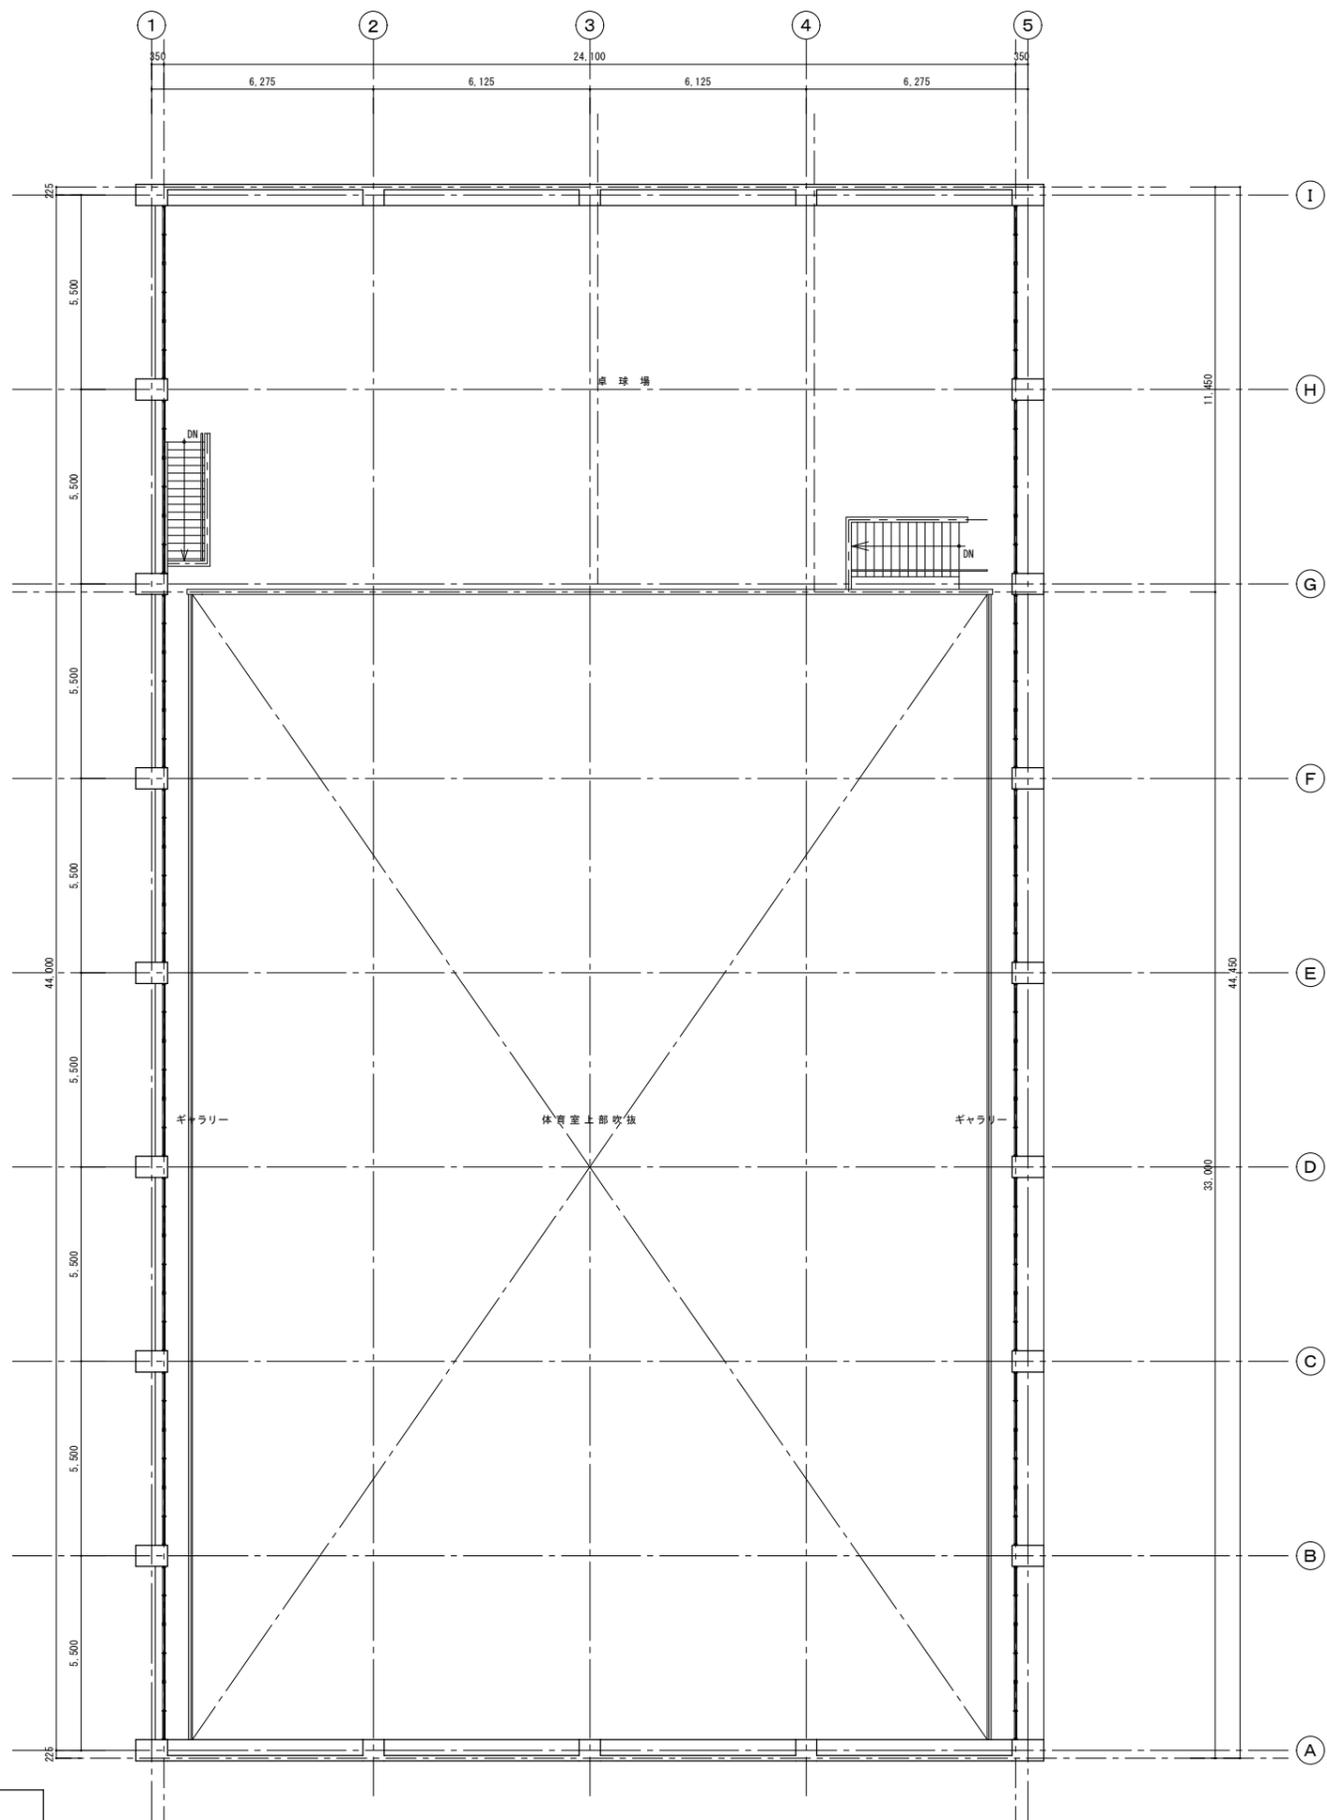

2階平面図 S=1/100

凡例

- : 既存フローリング床研磨後 ラワン合板 T-1 t=9mm捨貼・目違い払いの上 屋内スポーツ用長尺弾性塩ビシート (Taraflex Multi-Use 6.2mm厚 (クリヤマジャパン (株)) 同等品) 張 を示す
- : 出入口・窓前 ステンレスへの字押し金物を示す
- - - : 壁際取合い部 エキスパンションゴム W=25 t=6.0 を示す

- : 既存床金具嵩上復旧 (ビス取換え含む) を示す (バレーボール: 6箇所、バドミントン: 8箇所)
- : 既存床下換気口嵩上 を示す (周囲床取合いエキスパンションゴム設置)

福岡県立大学体育館床改修工事		図名	平面図	縮尺	1/100	NO	05
福岡県田川市伊田4395番地		面名		縮尺	A1:A3 1/100:1/200	建築 A-03/全枚	
製図	設計	CAD	制作日	R7・10・			
熊平建築設計事務所		熊平建築設計事務所		福岡県登録第1-30001号 一級建築士98619号			
熊平建築設計事務所		熊平建築設計事務所		田川市大字伊田3501-3 電 0947-42-1090 熊谷 平一郎			

